



PREFEITURA MUNICIPAL DE SÍTIO DO QUINTO - ESTADO DA BAHIA
CNPJ n°. 13.452.958/0001-65 - Praça João José do Nascimento,
S/N, Centro - CEP 48565-000
Telefax: (75) 3296-2217

PROJETO DE LEI N. 432 DE 15 DE OUTUBRO DE 2018.

“Declara de utilidade pública imóvel para fins de desapropriação em regime de urgência”.

O PREFEITO DO MUNICÍPIO DE SÍTIO DO QUINTO-ESTADO DA BAHIA, no uso de suas atribuições, conferidas pela Constituição Federal e Lei Orgânica Municipal, faz saber que a Câmara Municipal aprova e eu sanciono a presente Lei:

Art. 1º - Fica declarado de utilidade pública, para fins de desapropriação em regime de urgência, o imóvel Localizado no Povoado Tingui, medindo 1.968,00m² (um mil, novecentos e sessenta e oito metros quadrados), com os seguintes limites: Limita-se; ao Sul com a Travessa da Rua do Belém; ao Norte com a Escola Municipal Tingui; Oeste com a Rua Pedro Batista; ao Oeste com Rua do Belém, em que o ponto de Localização é: Latitude 10º 20' 44" e Longitude 38º 6' 34".

Parágrafo único. O Imóvel ora declarados de utilidade pública destina-se a Construção de Quadra Poliesportiva com Cobertura e Vestiário, já em construção no imóvel referido no art. 1º. Desta Lei

Art. 2º - Esta Lei entrará em vigor na data de sua publicação, revogadas as disposições em contrário.

Sítio do Quinto, Estado da Bahia, em 15 de outubro de 2018.


JAIR JESUS DOS SANTOS
Prefeito Municipal

CÂMARA M. SÍTIO DO QUINTO/BA
APROVADO
Em 15/10/2018

NOTAS:

LEGENDA:

Área de Reserva

OUTRA PLANEJAMENTO

E-0

$E = 0$
 $L = 997,483.00$
 $Z = 200.000$
 $H = 8.858.250.00$


SISTEMA DE COORDENADAS UTM/540-48

ATUALIZAÇÃO

DATA
 CONTEÚDO
 ELABORADO
 REVISADO
 APROVADO

CLIENTE

PREFEITURA MUNICIPAL DE SÍTIO DO QUINTO-BA
 Loteamento
 QUADRA DE ESPORTE
 DISTRITO DO TIMQUI - SÍTIO DO QUINTO-BA
 TIPO - TOPOGRAFIA, PROJETOS & CONSTRUÇÕES LT
 01

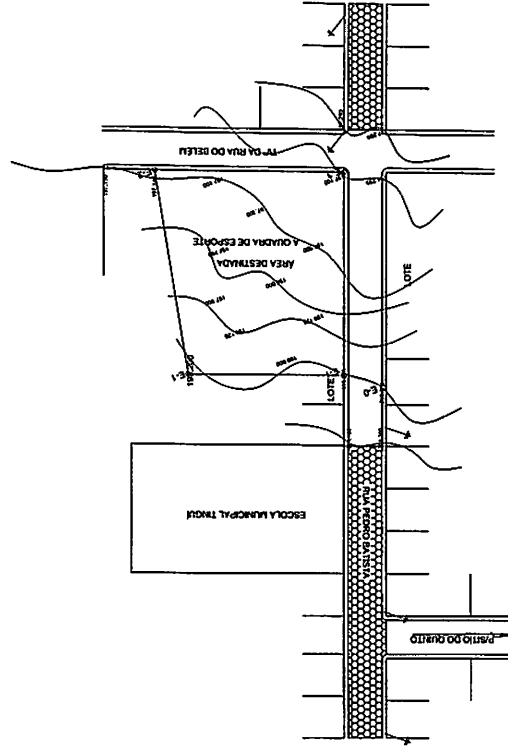



LOTE

RUA PEDRO BATISTA

RUA DO BELÉM

Implantação de
Quadra c/ Vestiário
Latitude= 10° 20' 44"
Longitude= 38° 6' 34"

PROJETO

QUADRA COBERTA C/ VESTIÁRIO

ENDEREÇO:
Distrito de Tingui
Zona Urbana - SÍTIO DO QUINTO
CEP: 43.363-972

UF
BA

CONTEÚDO

PLANTA DE LOCAÇÃO

PROPRIETÁRIO:
Prefeitura Municipal de SÍTIO DO QUINTO

RESP. TÉCNICO: Irapoan Meireles Ferreira
CREA/BA Nº 7.816/D

DESENHO: Freitas

DATA:
MAR/2013

ESCALA
1/250


PLANCHA
A-2

ÁREA TERREIRO
1.968,00 m²

ÁREA CONSTRUÍDA
980,40 m²

PLANCHA
01/01

FORMATO A3 INTERNO = 300 x 420 mm
EXTERNO = 300 x 420 mm

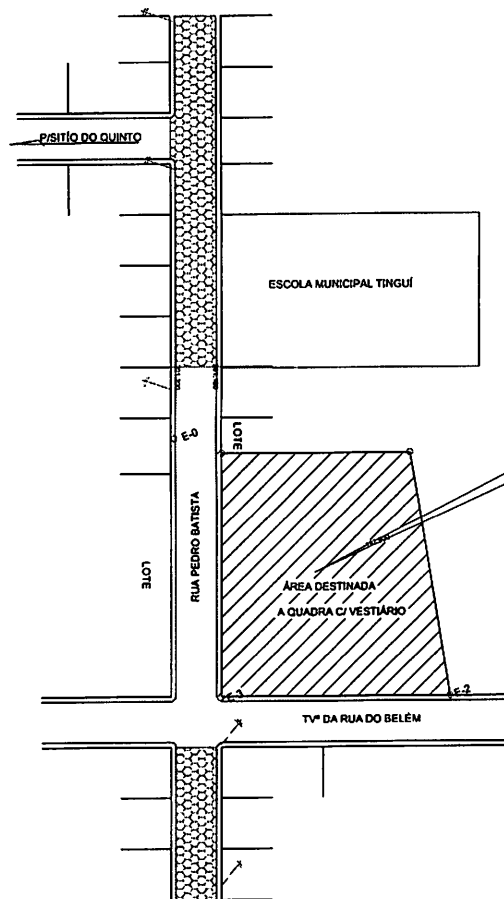

Implantação de
Quadra c/ Vestiário
Latitude= 10° 20' 44"
Longitude= 38° 6' 34"

PROJETO		EREDENÇÃO	UP
QUADRA COBERTA C/ VESTIÁRIO		Dado do Topo	BA
CONTEÚDO		Dado do Fundo	
PLANTA DE LOCALIZAÇÃO		CPA: 15.15.15.15	
RESP. TÉCNICO: Ingeen Muelles Farias		PROPRIETÁRIO:	
CREA/BA Nº 7.8164		Prefeitura Municipal de SÍTIO DO QUINTO	
DATA: MAR/2013		DESENHO: Farias	
ESCALA: 1:500	PROJEÇÃO: A-1	ÁREA TOTAL: 1.563,00 m²	ÁREA COBERTA: 960,40 m²
			01/01