



PREFEITURA MUNICIPAL DE SÍTIO DO QUINTO - ESTADO DA BAHIA
CNPJ nº.13.452.958/0001-65 - Praça João José do
Nascimento, S/N, Centro - CEP 48565-000
Telefax: (75) 3296-2217

PROJETO DE LEI N. 442, DE 17 DE DEZEMBRO DE 2018

03.595.114/0001-107
CÂMARA MUL. DE SÍTIO DO QUINTO
Av. Antônio Marques, S/N
Centro - CEP 48.565-000
SÍTIO DO QUINTO - BA

“Declara de utilidade pública imóveis
para fins de regularização do espaço
público”.

O PREFEITO MUNICIPAL DE SÍTIO DO QUINTO - Estado da Bahia, no uso de
suas atribuições legais, conferidas pela Constituição Federal e Lei Orgânica, faz saber
que a Câmara Municipal aprova e eu sanciono a presente lei:

Art. 1º - Ficam declarados de utilidade pública, para fins de regularização do
espaço público os seguintes imóveis:

I – terreno urbano sem edificação, medindo 6.530,50 m² (seis mil e
quinhentos e trinta metros e cinquenta centímetros quadrados), localizado na Travessa
da Mangueira, s/n, Centro, Sítio do Quinto/BA, latitude -10.37467 e longitude -
38.208133;

II – terreno urbano com início de edificação – construção da creche
municipal, medindo 7.044,72 m² (sete mil e quarenta e quatro metros e setenta e dois
centímetros quadrados), localizado na Avenida Governador César Borges, s/n, Centro,
Sítio do Quinto/BA, latitude -10.364502 e longitude -38.208111;

III – terreno urbano sem edificação, medindo 2.470 m² (dois mil e
quatrocentos e setenta metros quadrados), localizado na Rua A, s/n, Loteamento Zeca
de Nel, Sítio do Quinto/BA, latitude -10.372620 e longitude -38.194334;

Recebido 17/12/2018
Levi Sombra de Oliveira Nascimento
Controlador Interno
Port.: 16/2018

CÂMARA M. SÍTIO DO QUINTO/BA
APROVADO
Em 17/12/2018



PREFEITURA MUNICIPAL DE SÍTIO DO QUINTO - ESTADO DA BAHIA
CNPJ nº.13.452.958/0001-65 - Praça João José do
Nascimento, S/N, Centro - CEP 48565-000
Telefax: (75) 3296-2217

IV - terreno rural com edificação – quadra poliesportiva, medindo 10.438 m² (dez mil e quatrocentos e trinta e oito metros quadrados), localizado no Povoado Planalto, s/n, Zona Rural, Sítio do Quinto/BA.

Art. 2º - As plantas de georeferenciamento de todos os imóveis declarados de utilidade pública acompanham a presente Lei.

Art. 3º - Esta Lei entrará em vigor na data de sua publicação, revogadas as disposições em contrário.

Sítio do Quinto, Estado da Bahia, em 17 de dezembro de 2018


JAIR JESUS DOS SANTOS
Prefeito Municipal

CÂMARA M. SÍTIO DO QUINTO-BA

APROVADO

Em 17/12/2018

03.595.114/0001-10
CÂMARA MUL. DE SÍTIO DO QUINTO
Av. Antônio Marques, S/N
Centro - CEP 48565-000
SÍTIO DO QUINTO - BA

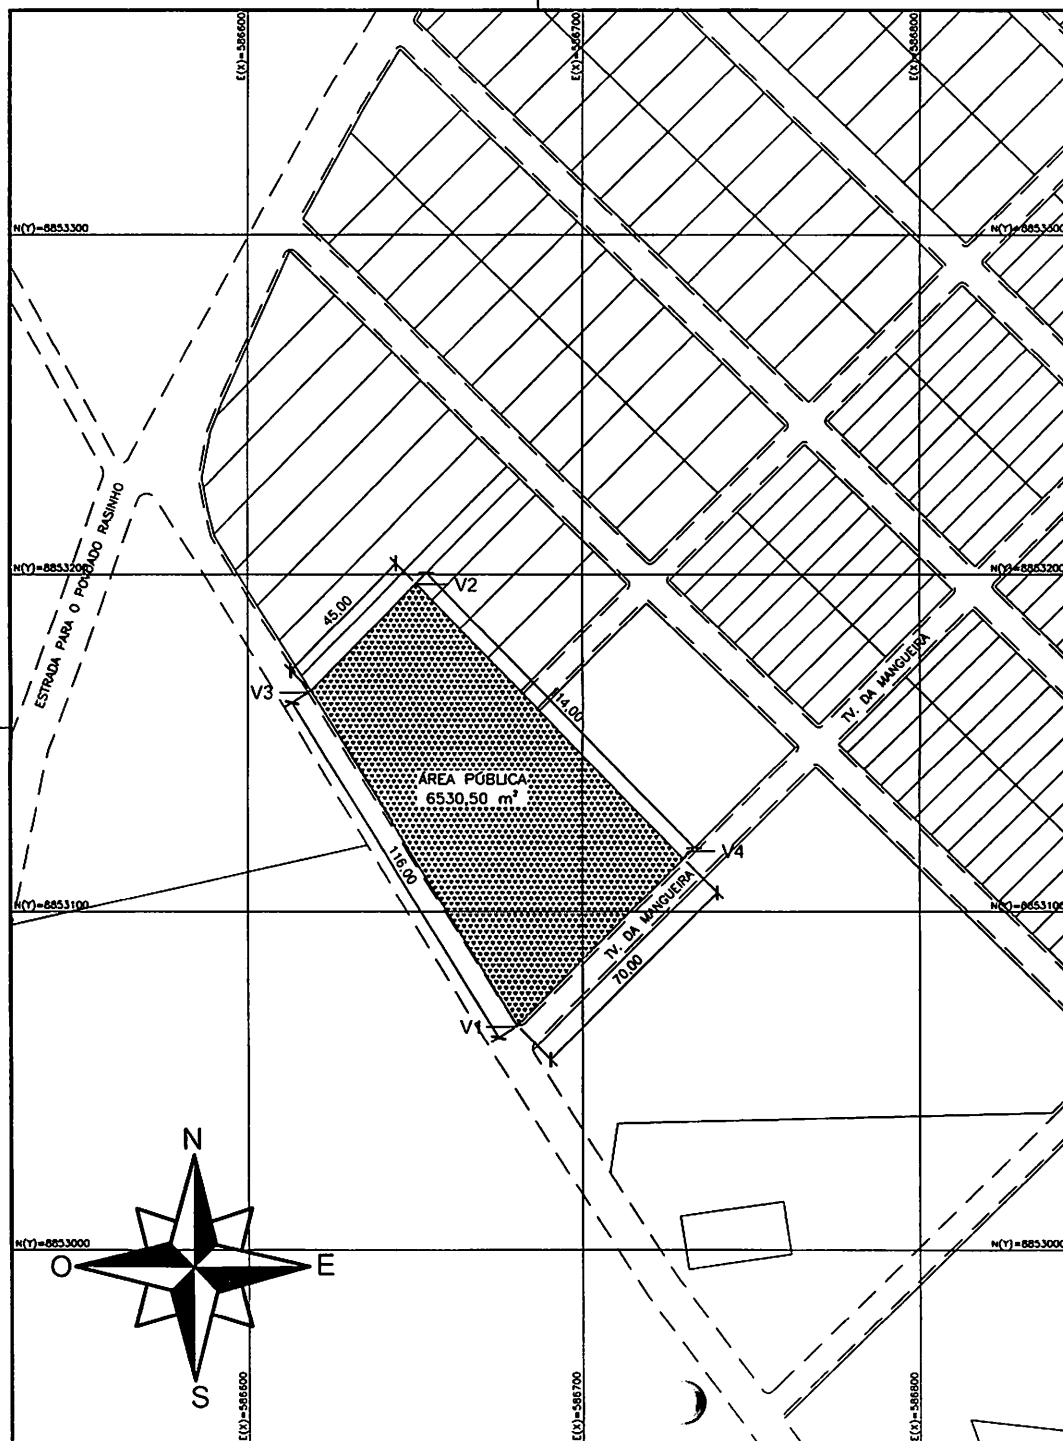


TABELA DE COORDENADAS GEOGRAFICAS		
V	LATITUDE	LONGITUDE
1	-10.37467	-38.208133
2	-10.373381	-38.208487
3	-10.373681	-38.208763
4	-10.374205	-38.207645



PREFEITURA MUNICIPAL DE SÍTIO DO QUINTO

PROJETO		ÁREA
LEVANTAMENTO PLANIMÉTRICO		6530,50 m²
ENDEREÇO		Nº DE PROJETO
TV. DA MANGUEIRA, S/N, CENTRO, SÍTIO DO QUINTO - BA		LOC - 0001
PRANCHA		DATA
GEORREFERENCIAMENTO		17/12/2018
OBSERVAÇÕES		ESCALA
PLANTA DE LOCALIZAÇÃO		1/1500
RESPONSÁVEL TÉCNICO	CREA	VISTO
ANDERSON GONÇALVES DE CARVALHO	23.767-DF	3000046584
DESENHISTA	VERIFICADO POR	REVISADO POR
LUCAS DE J. S. SANTANA RIVANALDO DE CARVALHO SANTOS	____/____/____	____/____/____
		FOLHA
		01/01


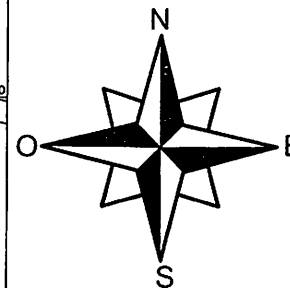


TABELA DE COORDENADAS GEOGRAFICAS

V	LATITUDE	LONGITUDE
1	-10.364502	-38.208111
2	-10.363697	-38.207911
3	-10.365209	-38.208284
4	-10.365241	-38.207964
5	-10.363974	-38.207164
6	-10.364705	-38.207715

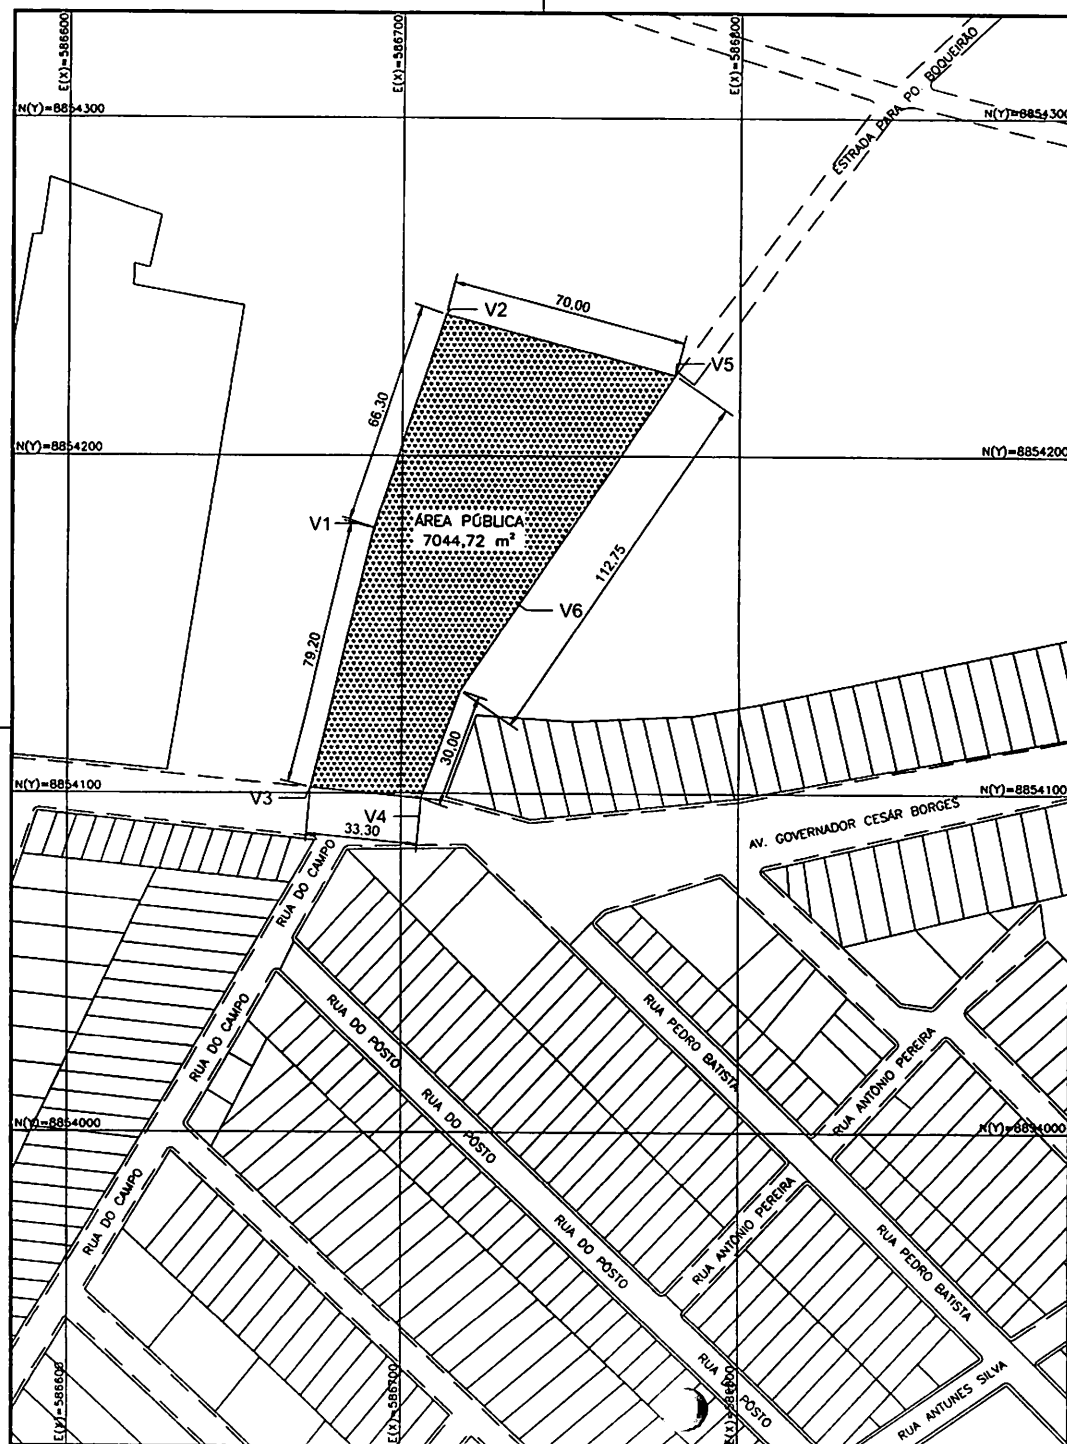

PREFEITURA MUNICIPAL DE SÍTIO DO QUINTO

PROJETO	LEVANTAMENTO PLANIMÉTRICO		ÁREA	7044,72 m²
ENDEREÇO	AV. GOVERNADOR CESAR BORGES, S/N, CENTRO, SÍTIO DO QUINTO - BA		Nº DE PROJETO	LOC - 0002
PRANCHA	GEORREFERENCIAMENTO		DATA	17/12/2018
OBSERVAÇÕES	PLANTA DE LOCALIZAÇÃO		ESCALA	1/1500
RESPONSÁVEL TÉCNICO	CREA	VISTO	REVISÃO	
ANDERSON GONÇALVES DE CARVALHO	23.767-DF	3000046584		
DESENHISTA	VERIFICADO POR	REVISADO POR	FOLHA	
LUCAS DE J. S SANTANA			01/01	
RIVANALDO DE CARVALHO SANTOS				

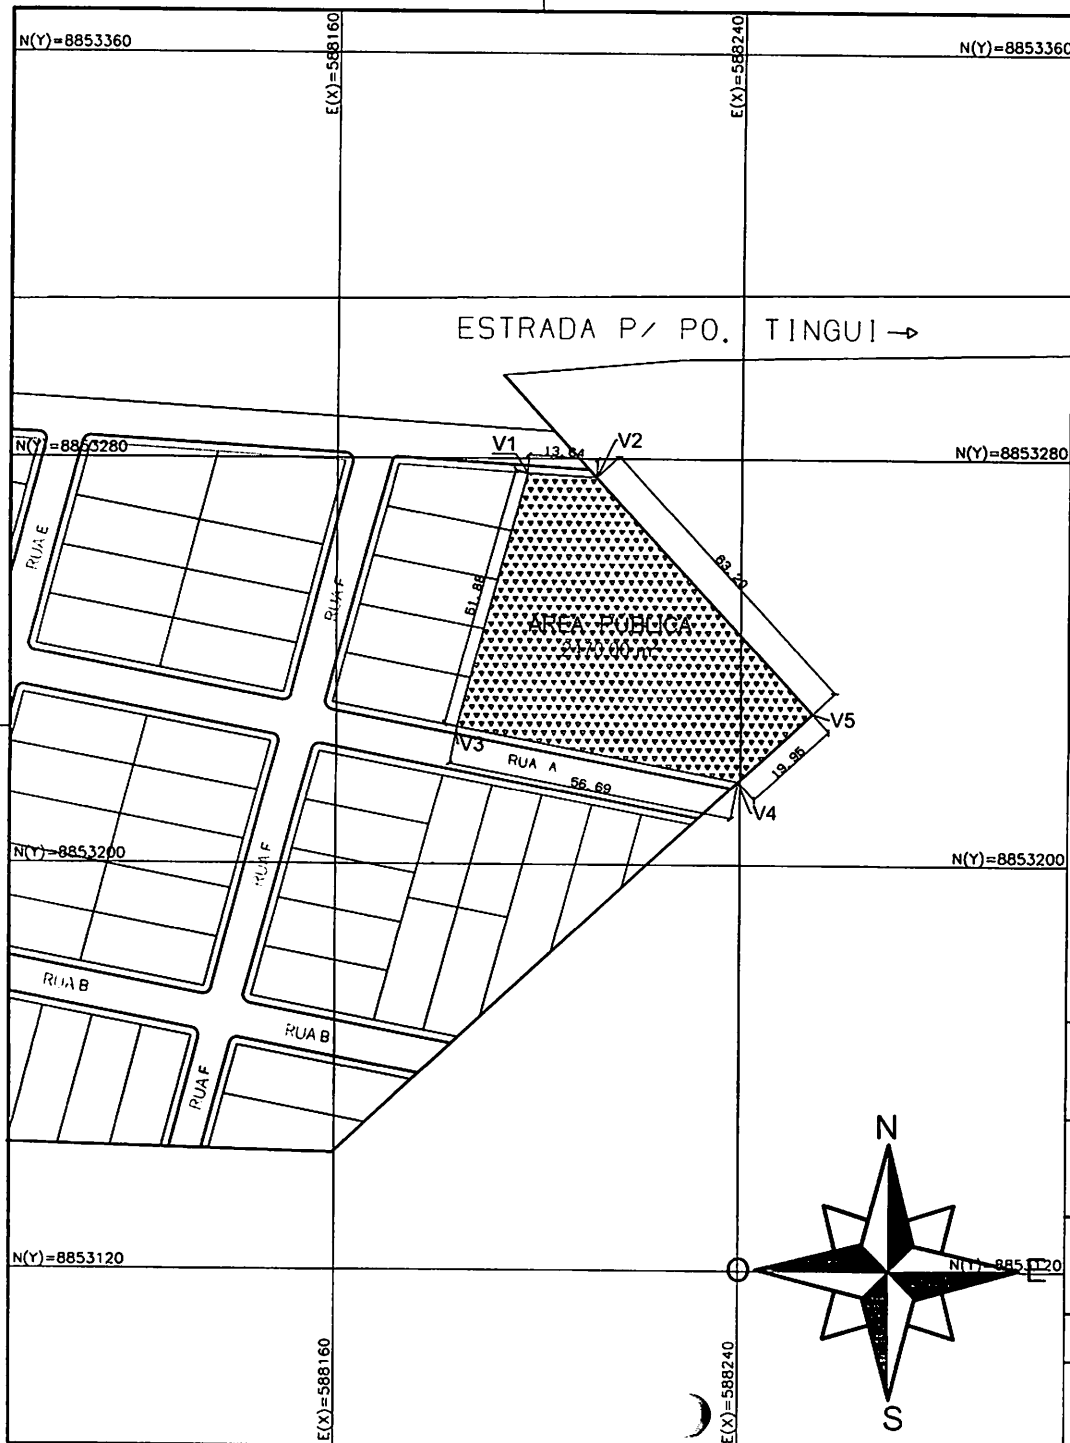


TABELA DE COORDENADAS GEOGRAFICAS		
V	LATITUDE	LONGITUDE
1	-10.372620	-38.194334
2	-10.372628	-38.194209
3	-10.372621	-38.194460
4	-10.373168	-38.193950
5	-10.373046	-38.193816




PREFEITURA MUNICIPAL DE SÍTIO DO QUINTO

PROJETO	LEVANTAMENTO PLANIMÉTRICO		ÁREA	2470,00 m²
ENDEREÇO	RUA A, S/N, LOTEAMENTO ZECA DE NEL, SÍTIO DO QUINTO - BA		Nº DE PROJETO	LOC - 0003
PRANCHAS	GEORREFERENCIAMENTO		DATA	17/12/2018
OBSERVAÇÕES	PLANTA DE LOCALIZAÇÃO		ESCALA	1/1000
RESPONSÁVEL TÉCNICO	CREA	VISTO	REVISÃO	
ANDERSON GONÇALVES DE CARVALHO	23.767-DF	3000046584		
DESENHISTA	VERIFICADO POR	REVISADO POR	FOLHA	
LUCAS DE JE SANTANA RIVANALDO DE CARVALHO SANTOS	____/____/____	____/____/____	01/01	

Sítio do Quinto/BA
Povoado Planalto

Legenda

-  Gleba: 10.438,00 m²
-  Quadra Adailton Jesus Cruz

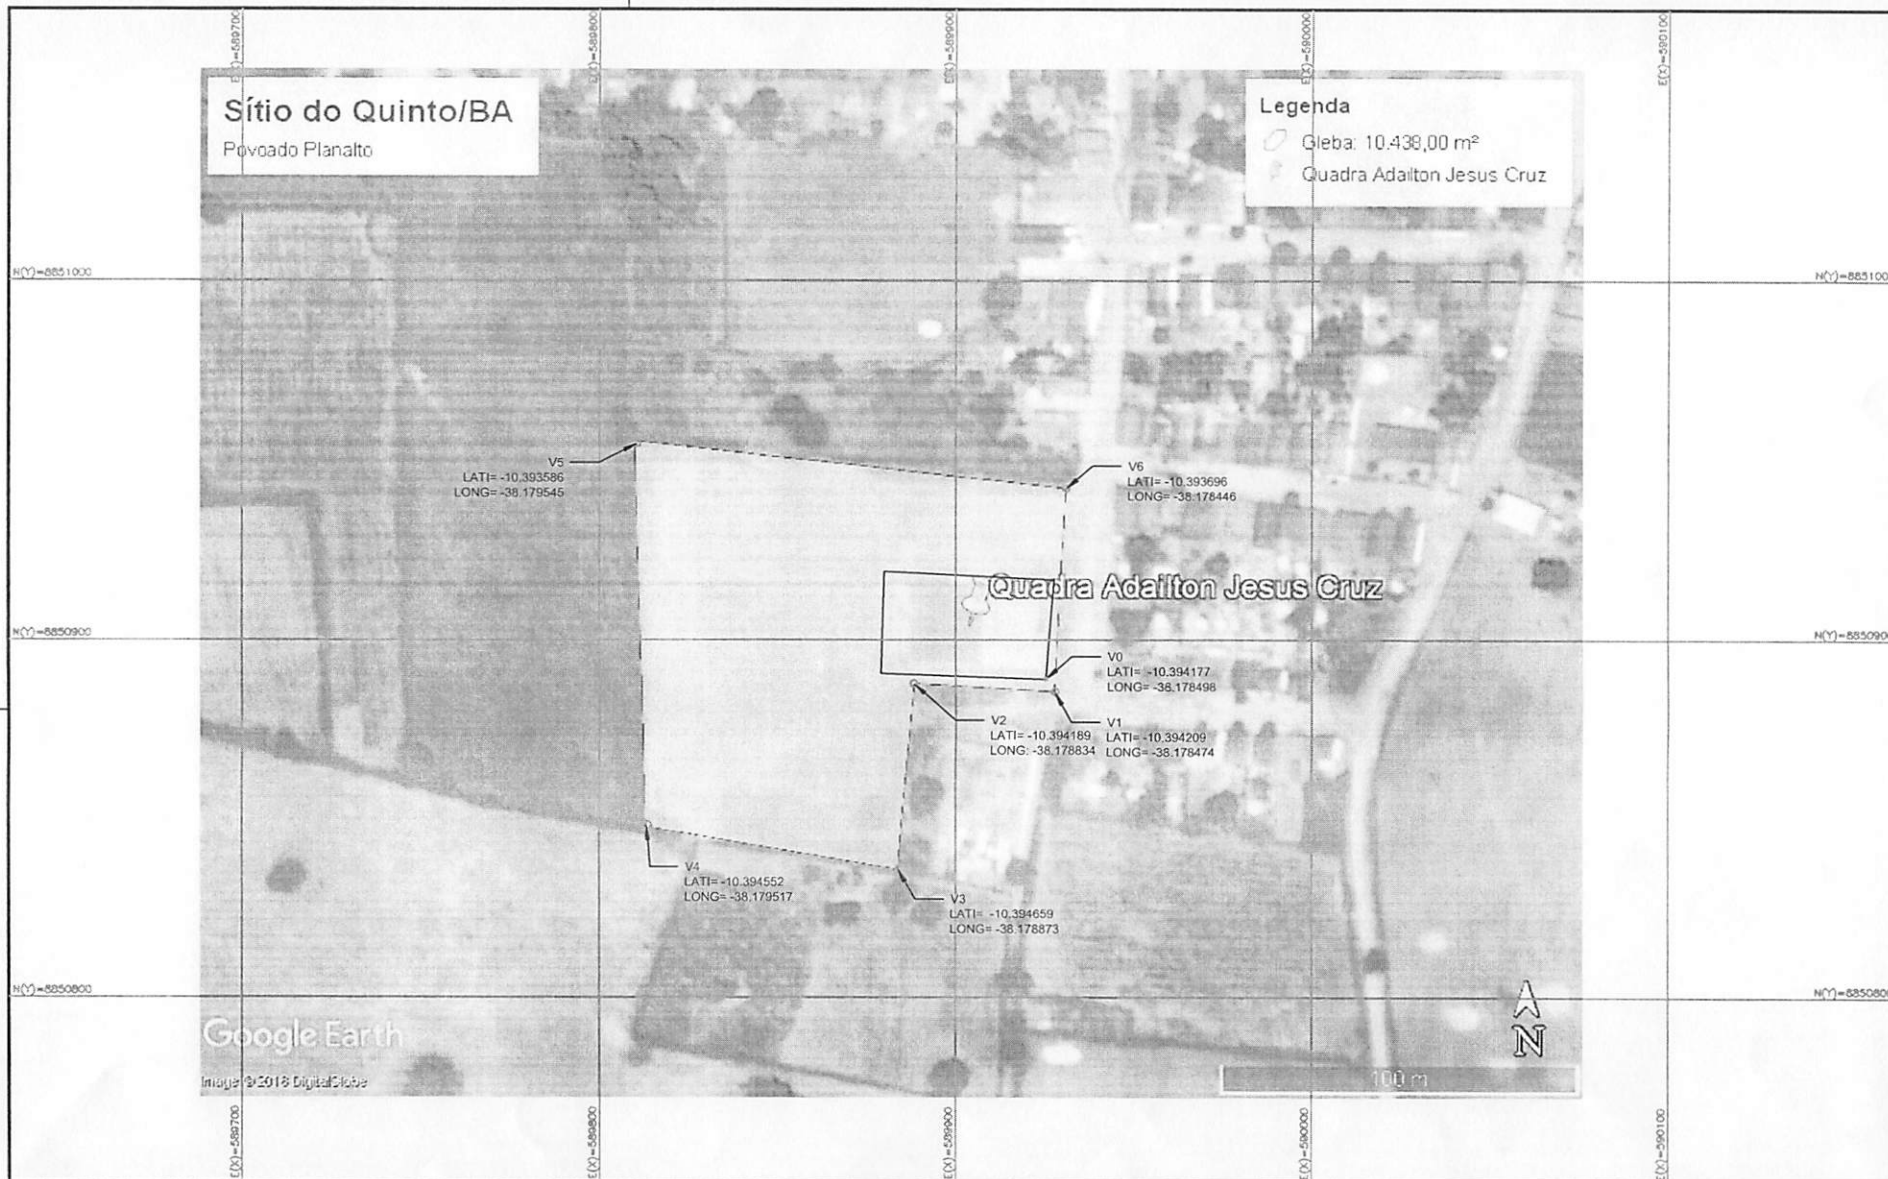

 PREFEITURA MUNICIPAL DE SÍTIO DO QUINTO				REVISÃO: _____		ÁREA 10.438,00 m²	
				VERIFICADO POR: _____		DATA: 17/10/2018	
OBRA: QUADRA POLIESPORTIVA ENDEREÇO: PO. PLANALTO, S/N, ZONA RURAL, SÍTIO DO QUINTO - BA				PRANCHA: PLANTA DE LOCALIZAÇÃO OBSERVAÇÕES: GEOREFERENCIAMENTO		Nº DE PROJETO: LCL - 0004	
						ESCALA: 1/2000	
DESENHISTA: LUCAS DE JESUS SANTANA / RIVANALDO DE CARVALHO				RESPONSÁVEL TÉCNICO: ANDERSON GONÇALVES DE CARVALHO		CREA: 23.767-DF	
				VISTO: 3000046584		FOLHA: 01/01	